



豊島公会堂舞台設備詳細

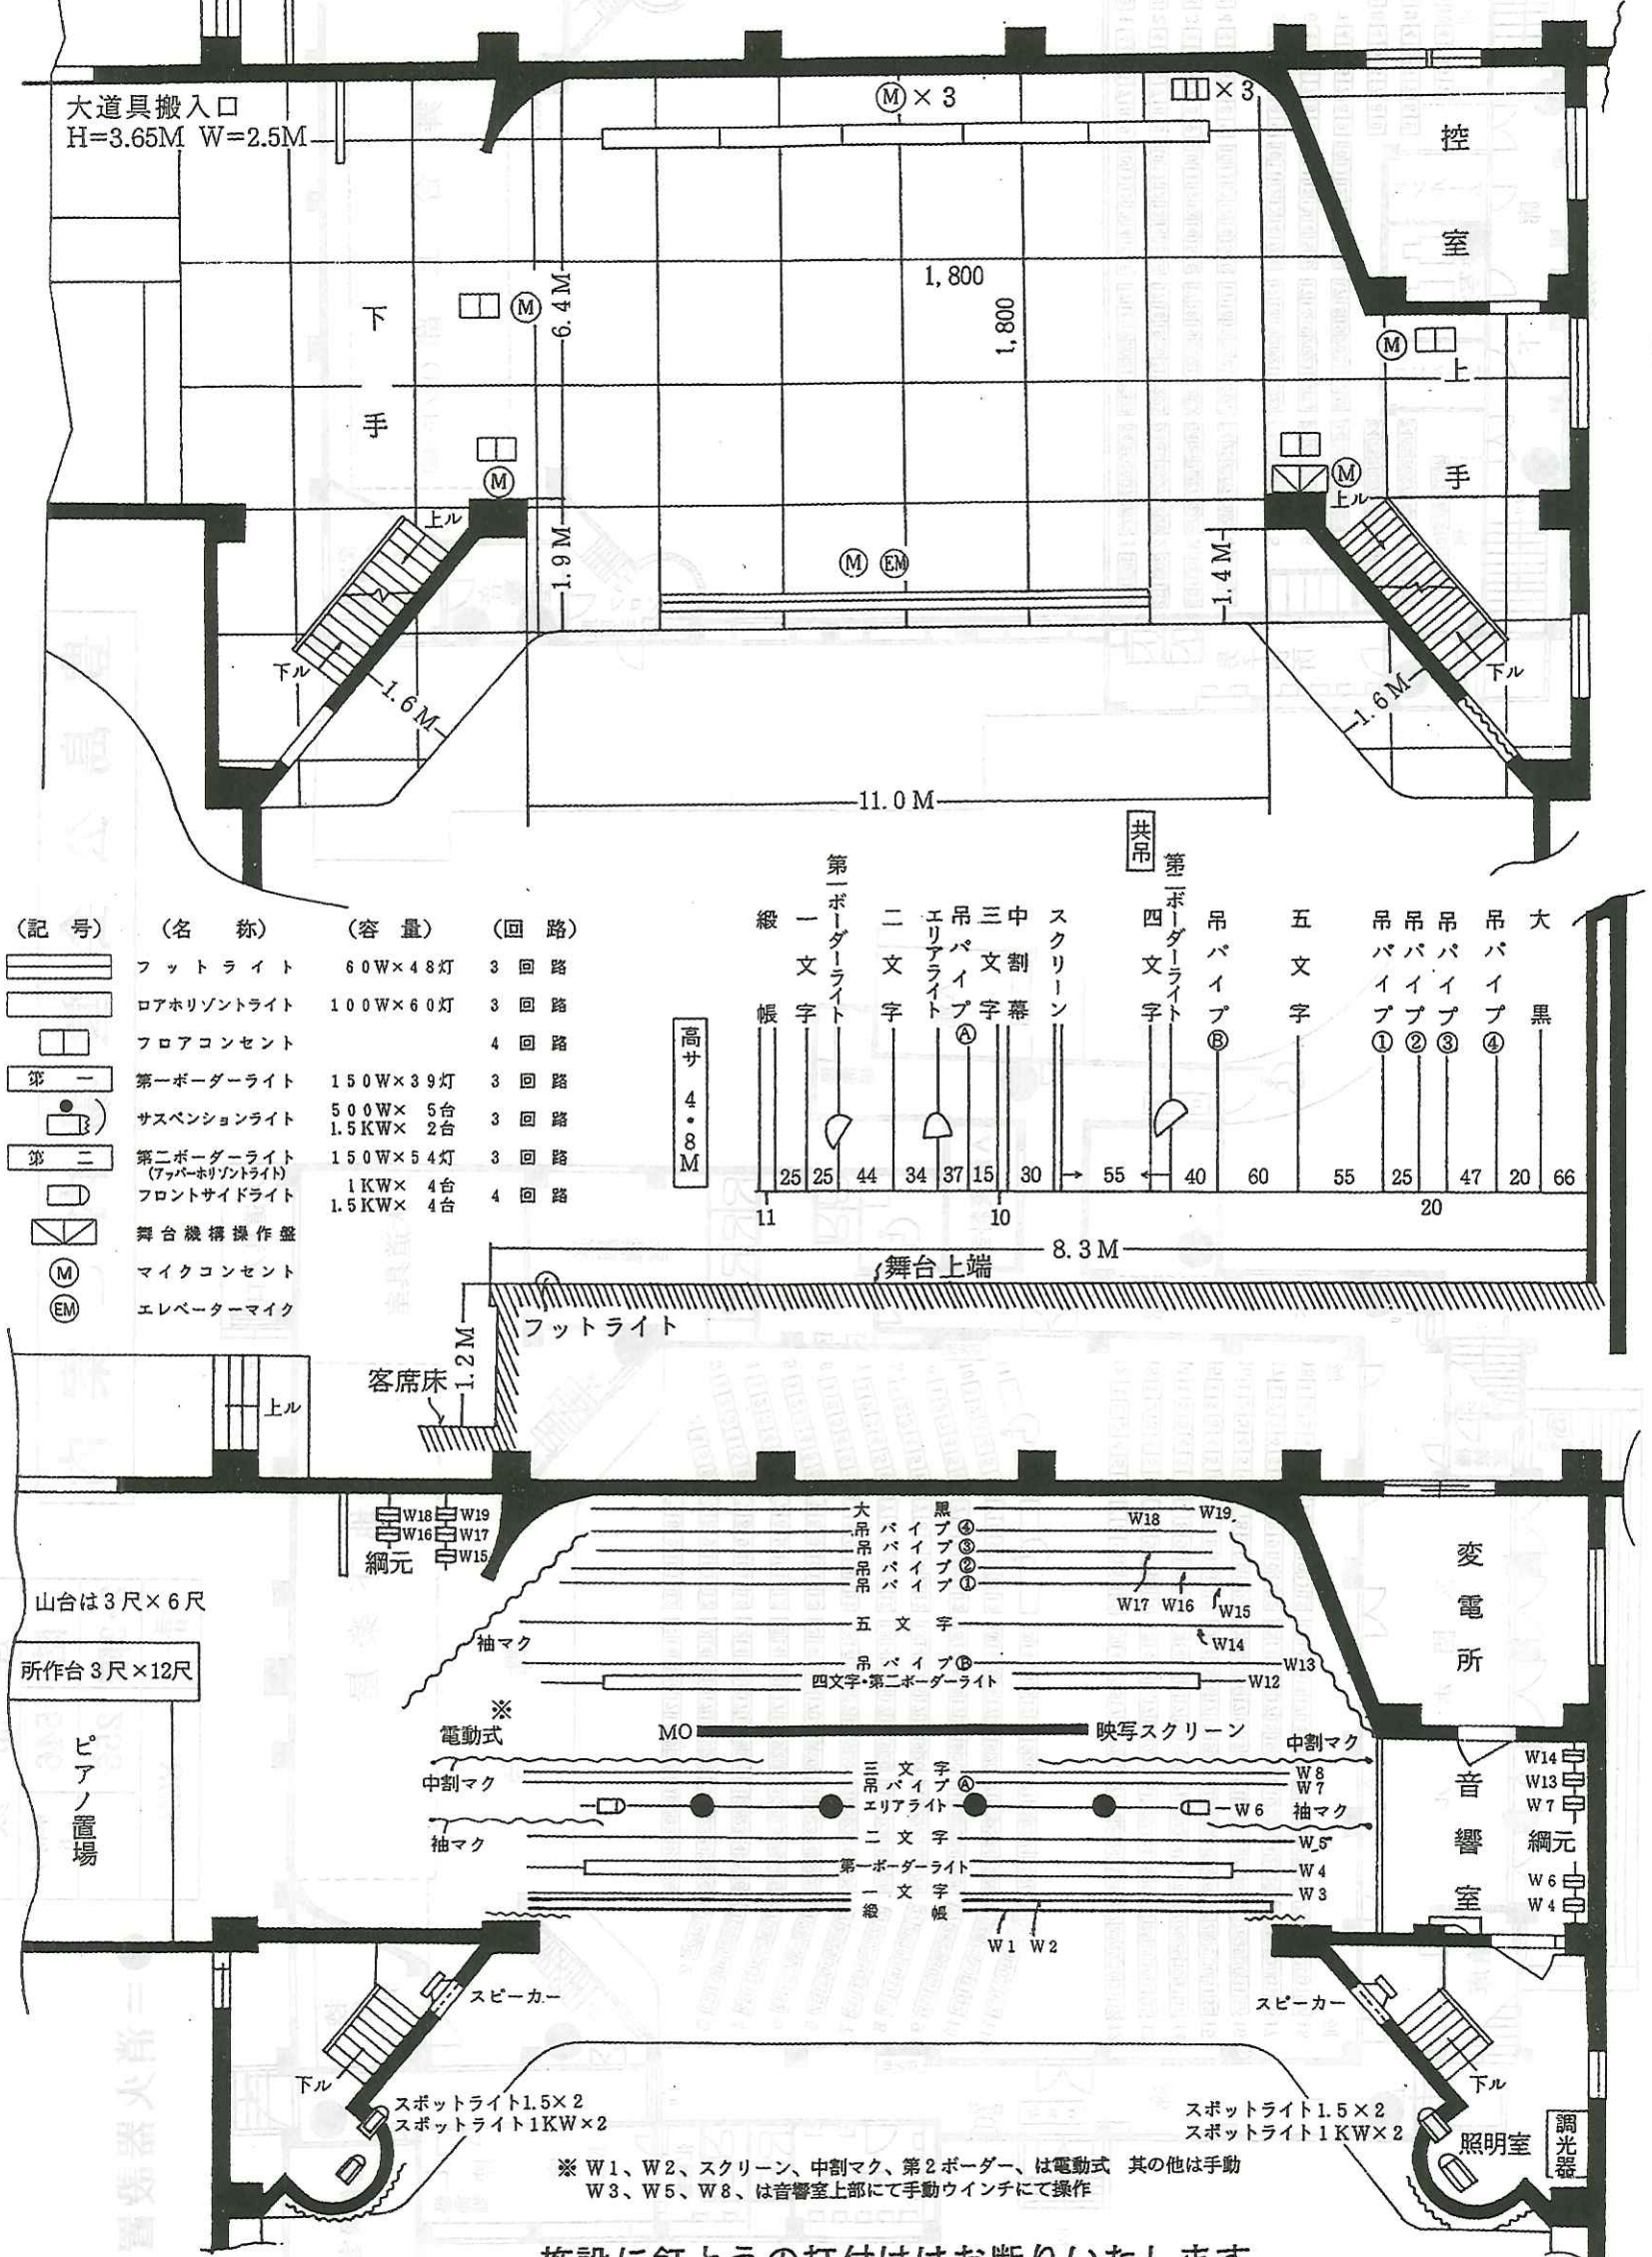

(記号)	(名称)	(容量)	(回路)
	フットライト	60W×48灯	3回路
	ロアホリソントライト	100W×60灯	3回路
	フロアコンセント		4回路
	第一ボーダーライト	150W×39灯	3回路
	サスペンションライト	500W×5台 1.5KW×2台	3回路
	第二ボーダーライト (アッパーホリソントライト)	150W×54灯	3回路
	フロントサイドライト	1KW×4台 1.5KW×4台	4回路
	舞台機構操作盤		
	マイクコンセント		
	エレベーターマイク		

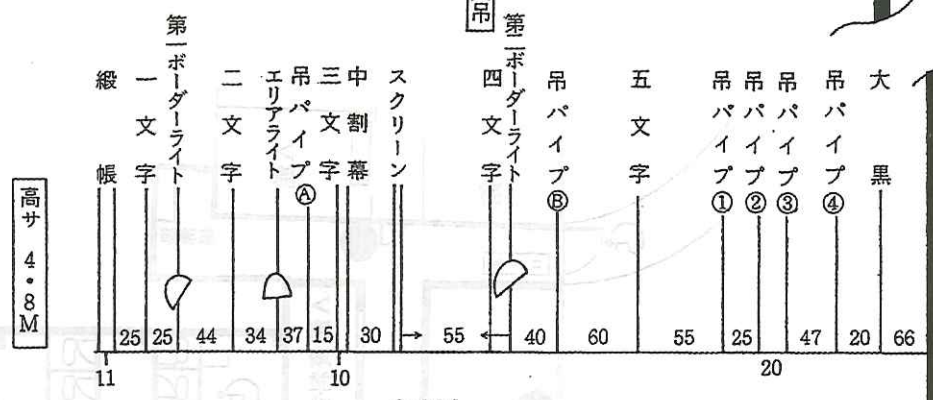

山台は3尺×6尺
所作台3尺×12尺
ピアノ置場

施設に釘とうの打付けはお断りいたします。